


Bestuhlungsplan 288 Sitzplätze

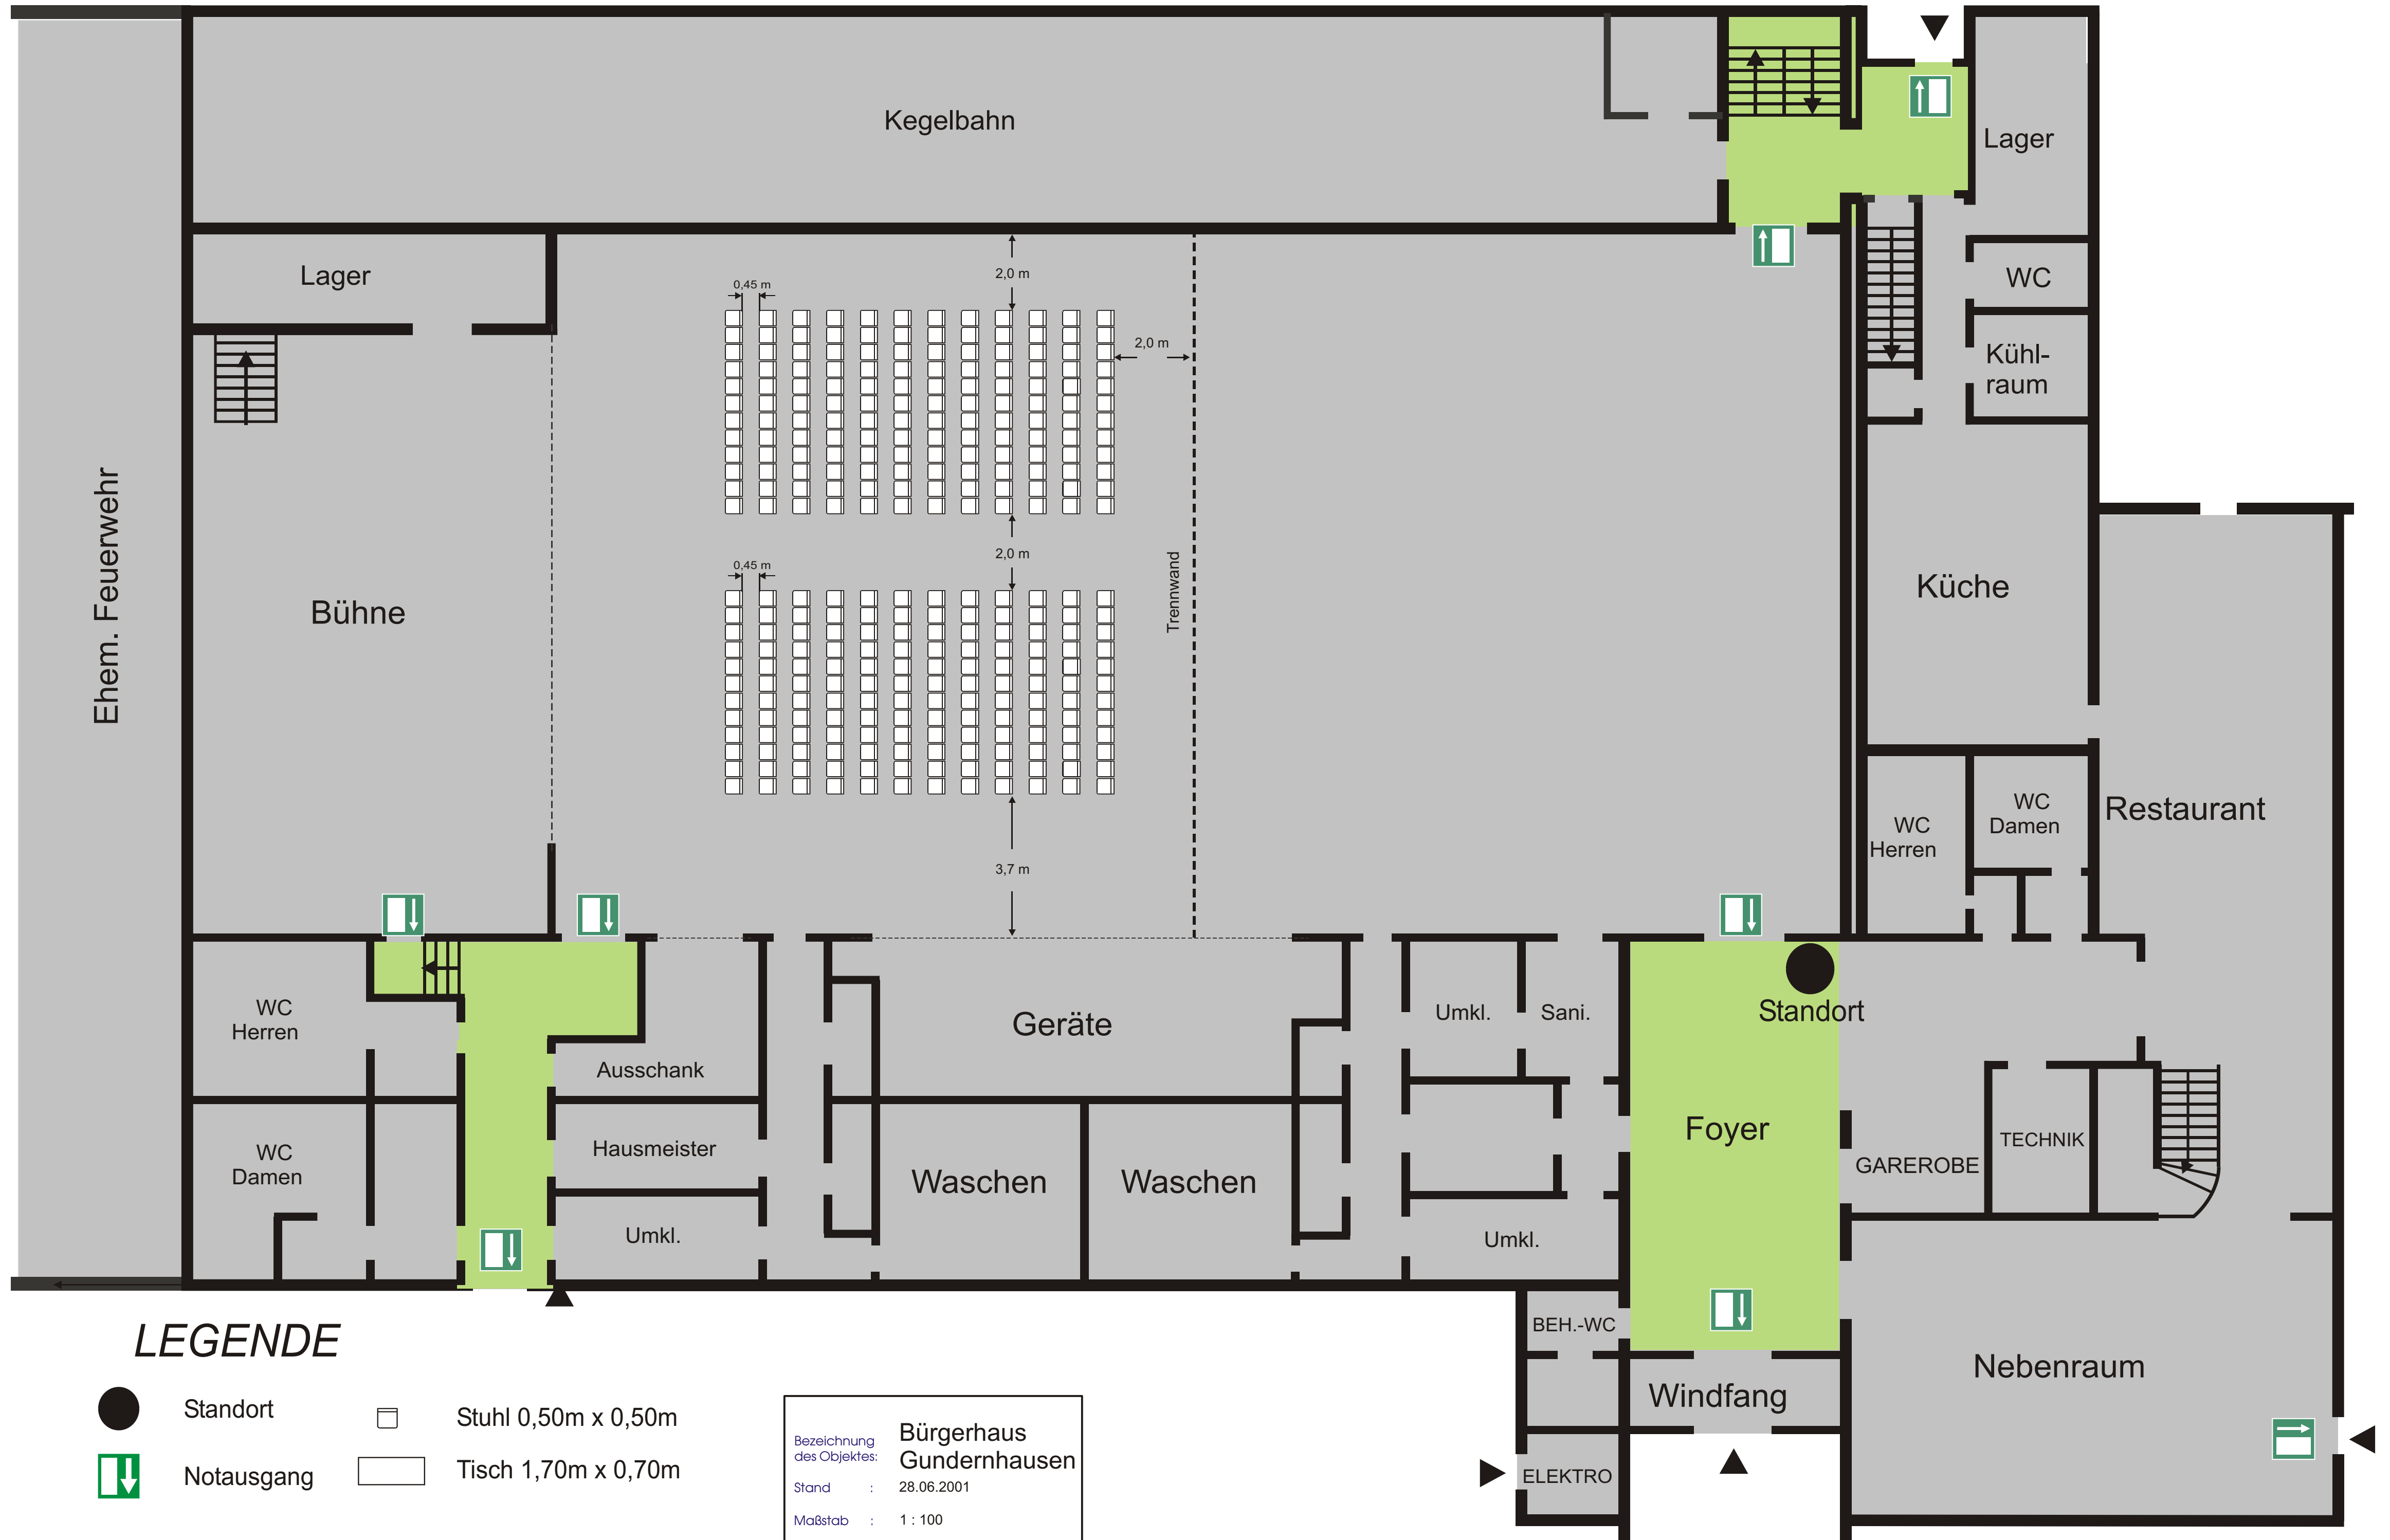

LEGENDE

- Standort
- ⇓ Notausgang
- Stuhl 0,50m x 0,50m
- Tisch 1,70m x 0,70m

Bezeichnung des Objektes: **Bürgerhaus Gundernhausen**
 Stand : 28.06.2001
 Maßstab : 1:100